



Begane grond  
schaal 1:50

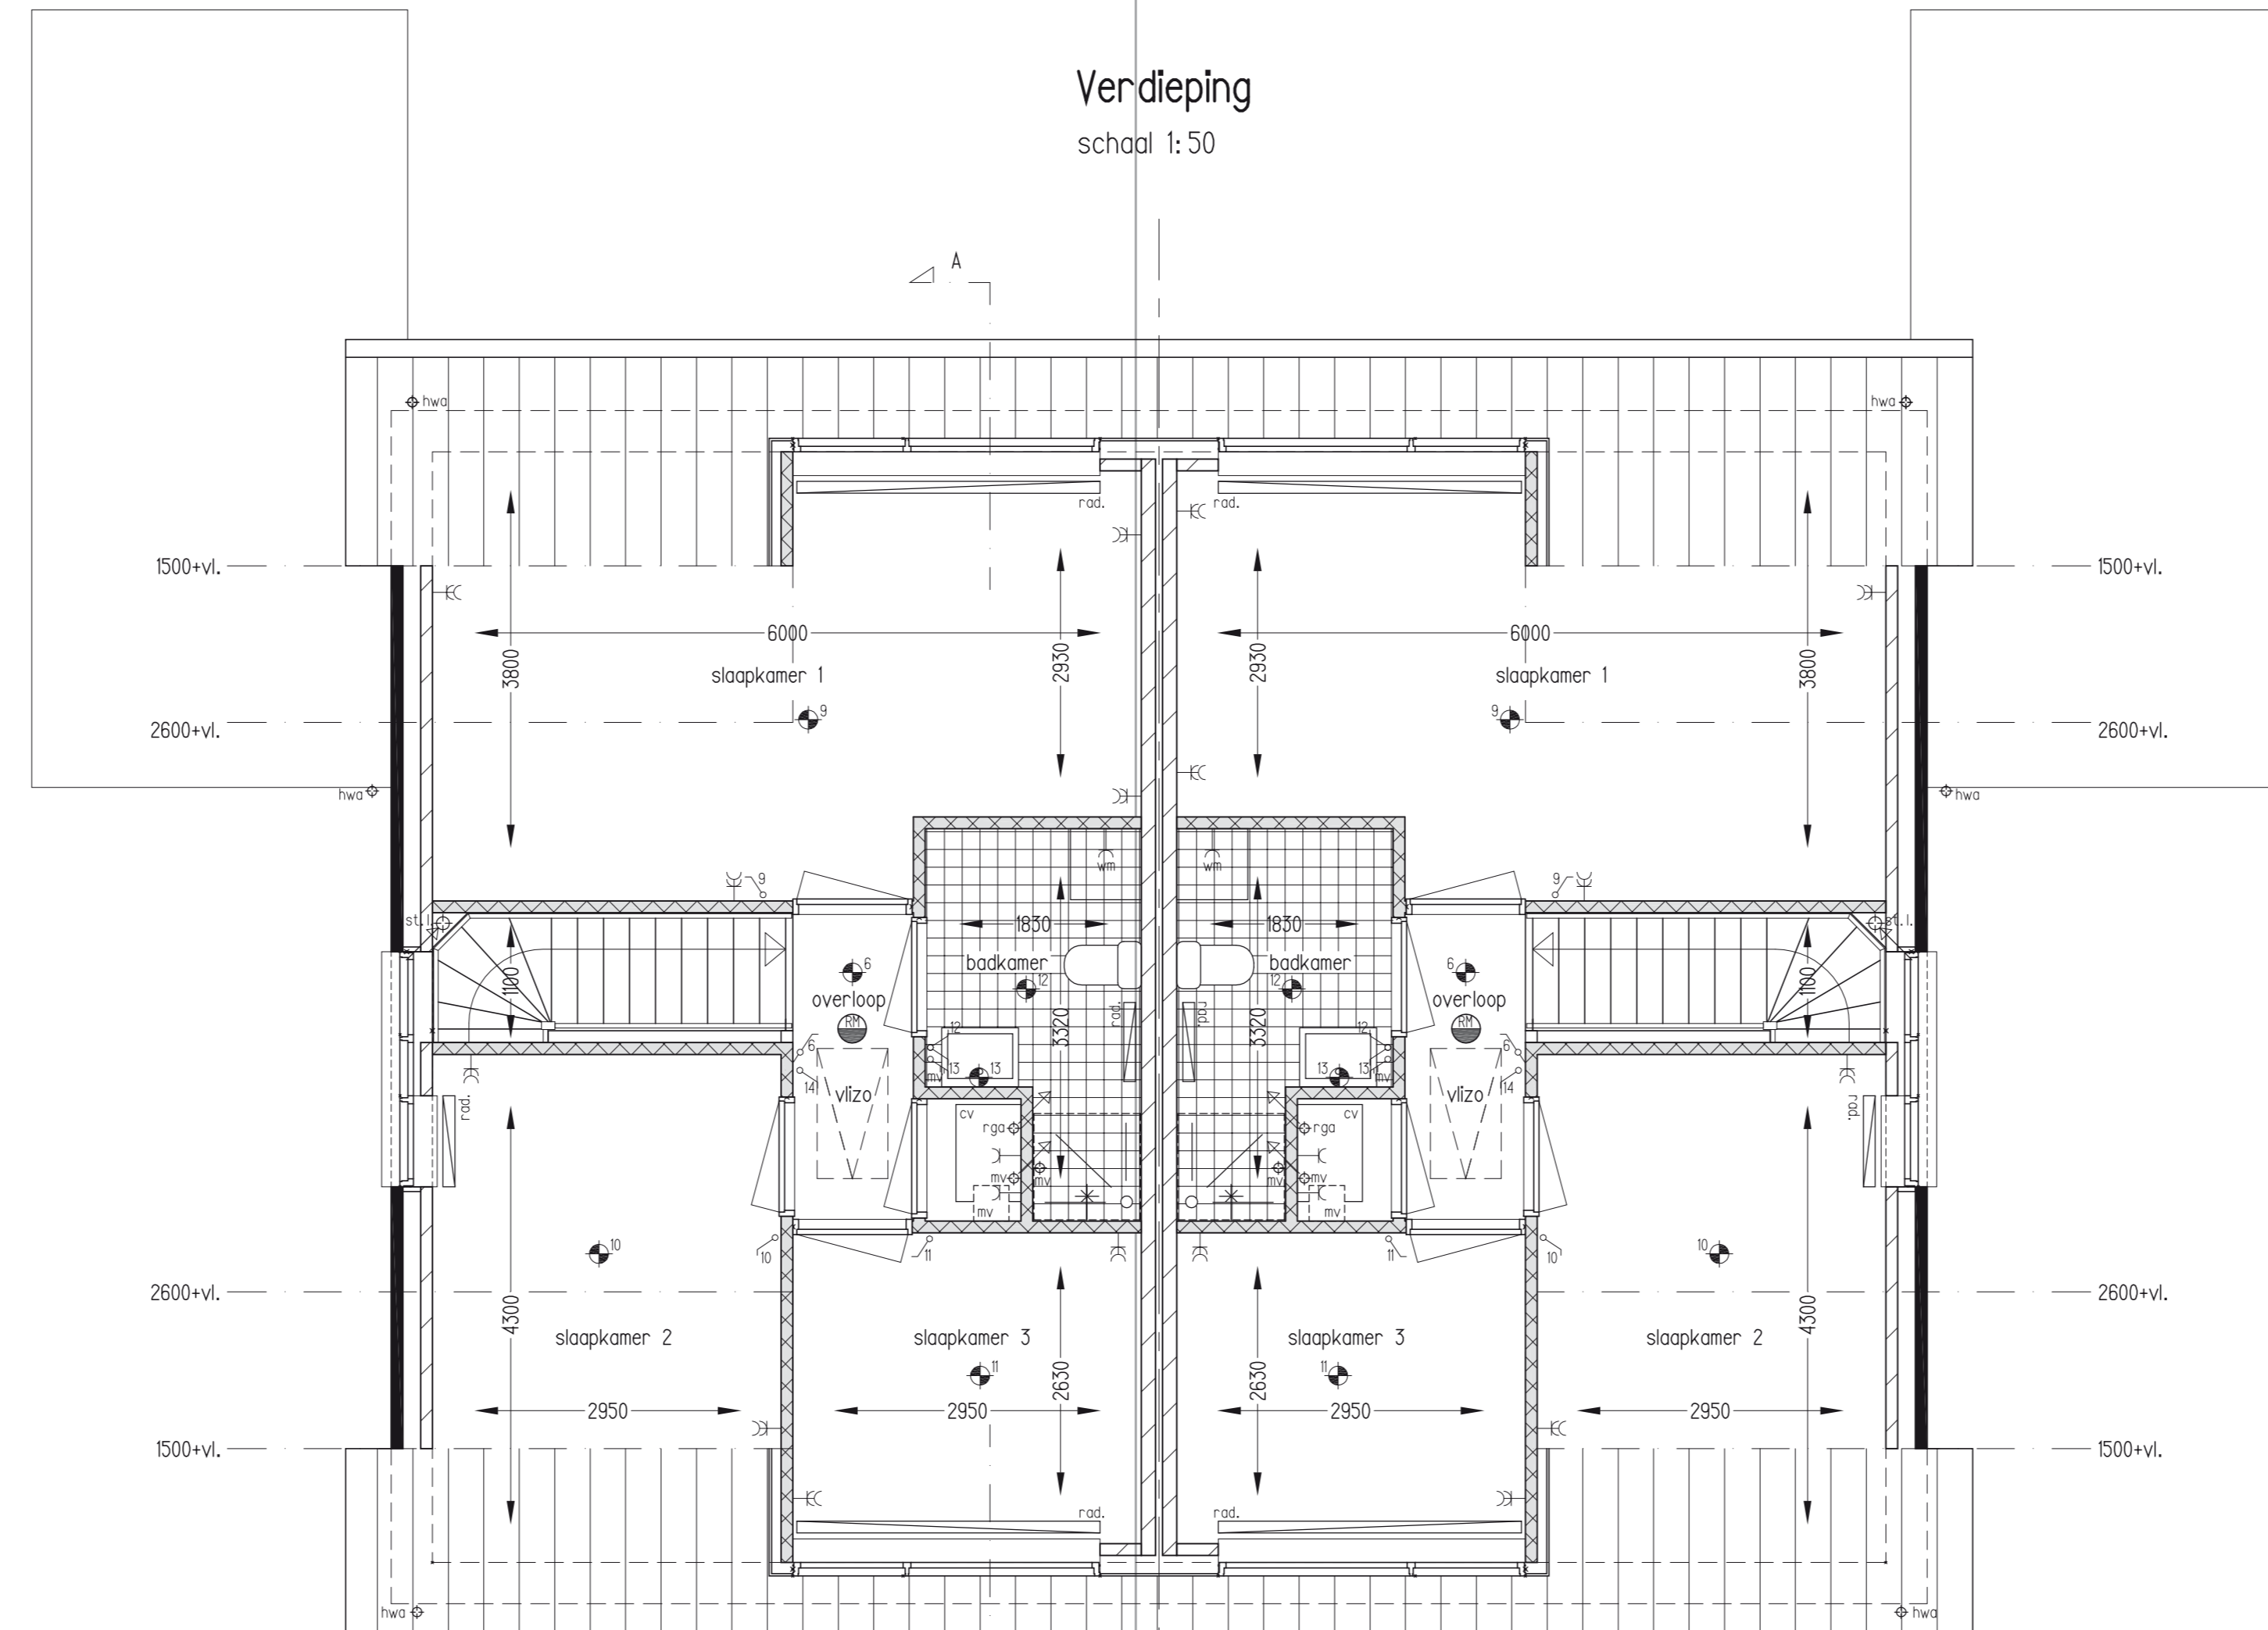

Verdieping  
schaal 1:50

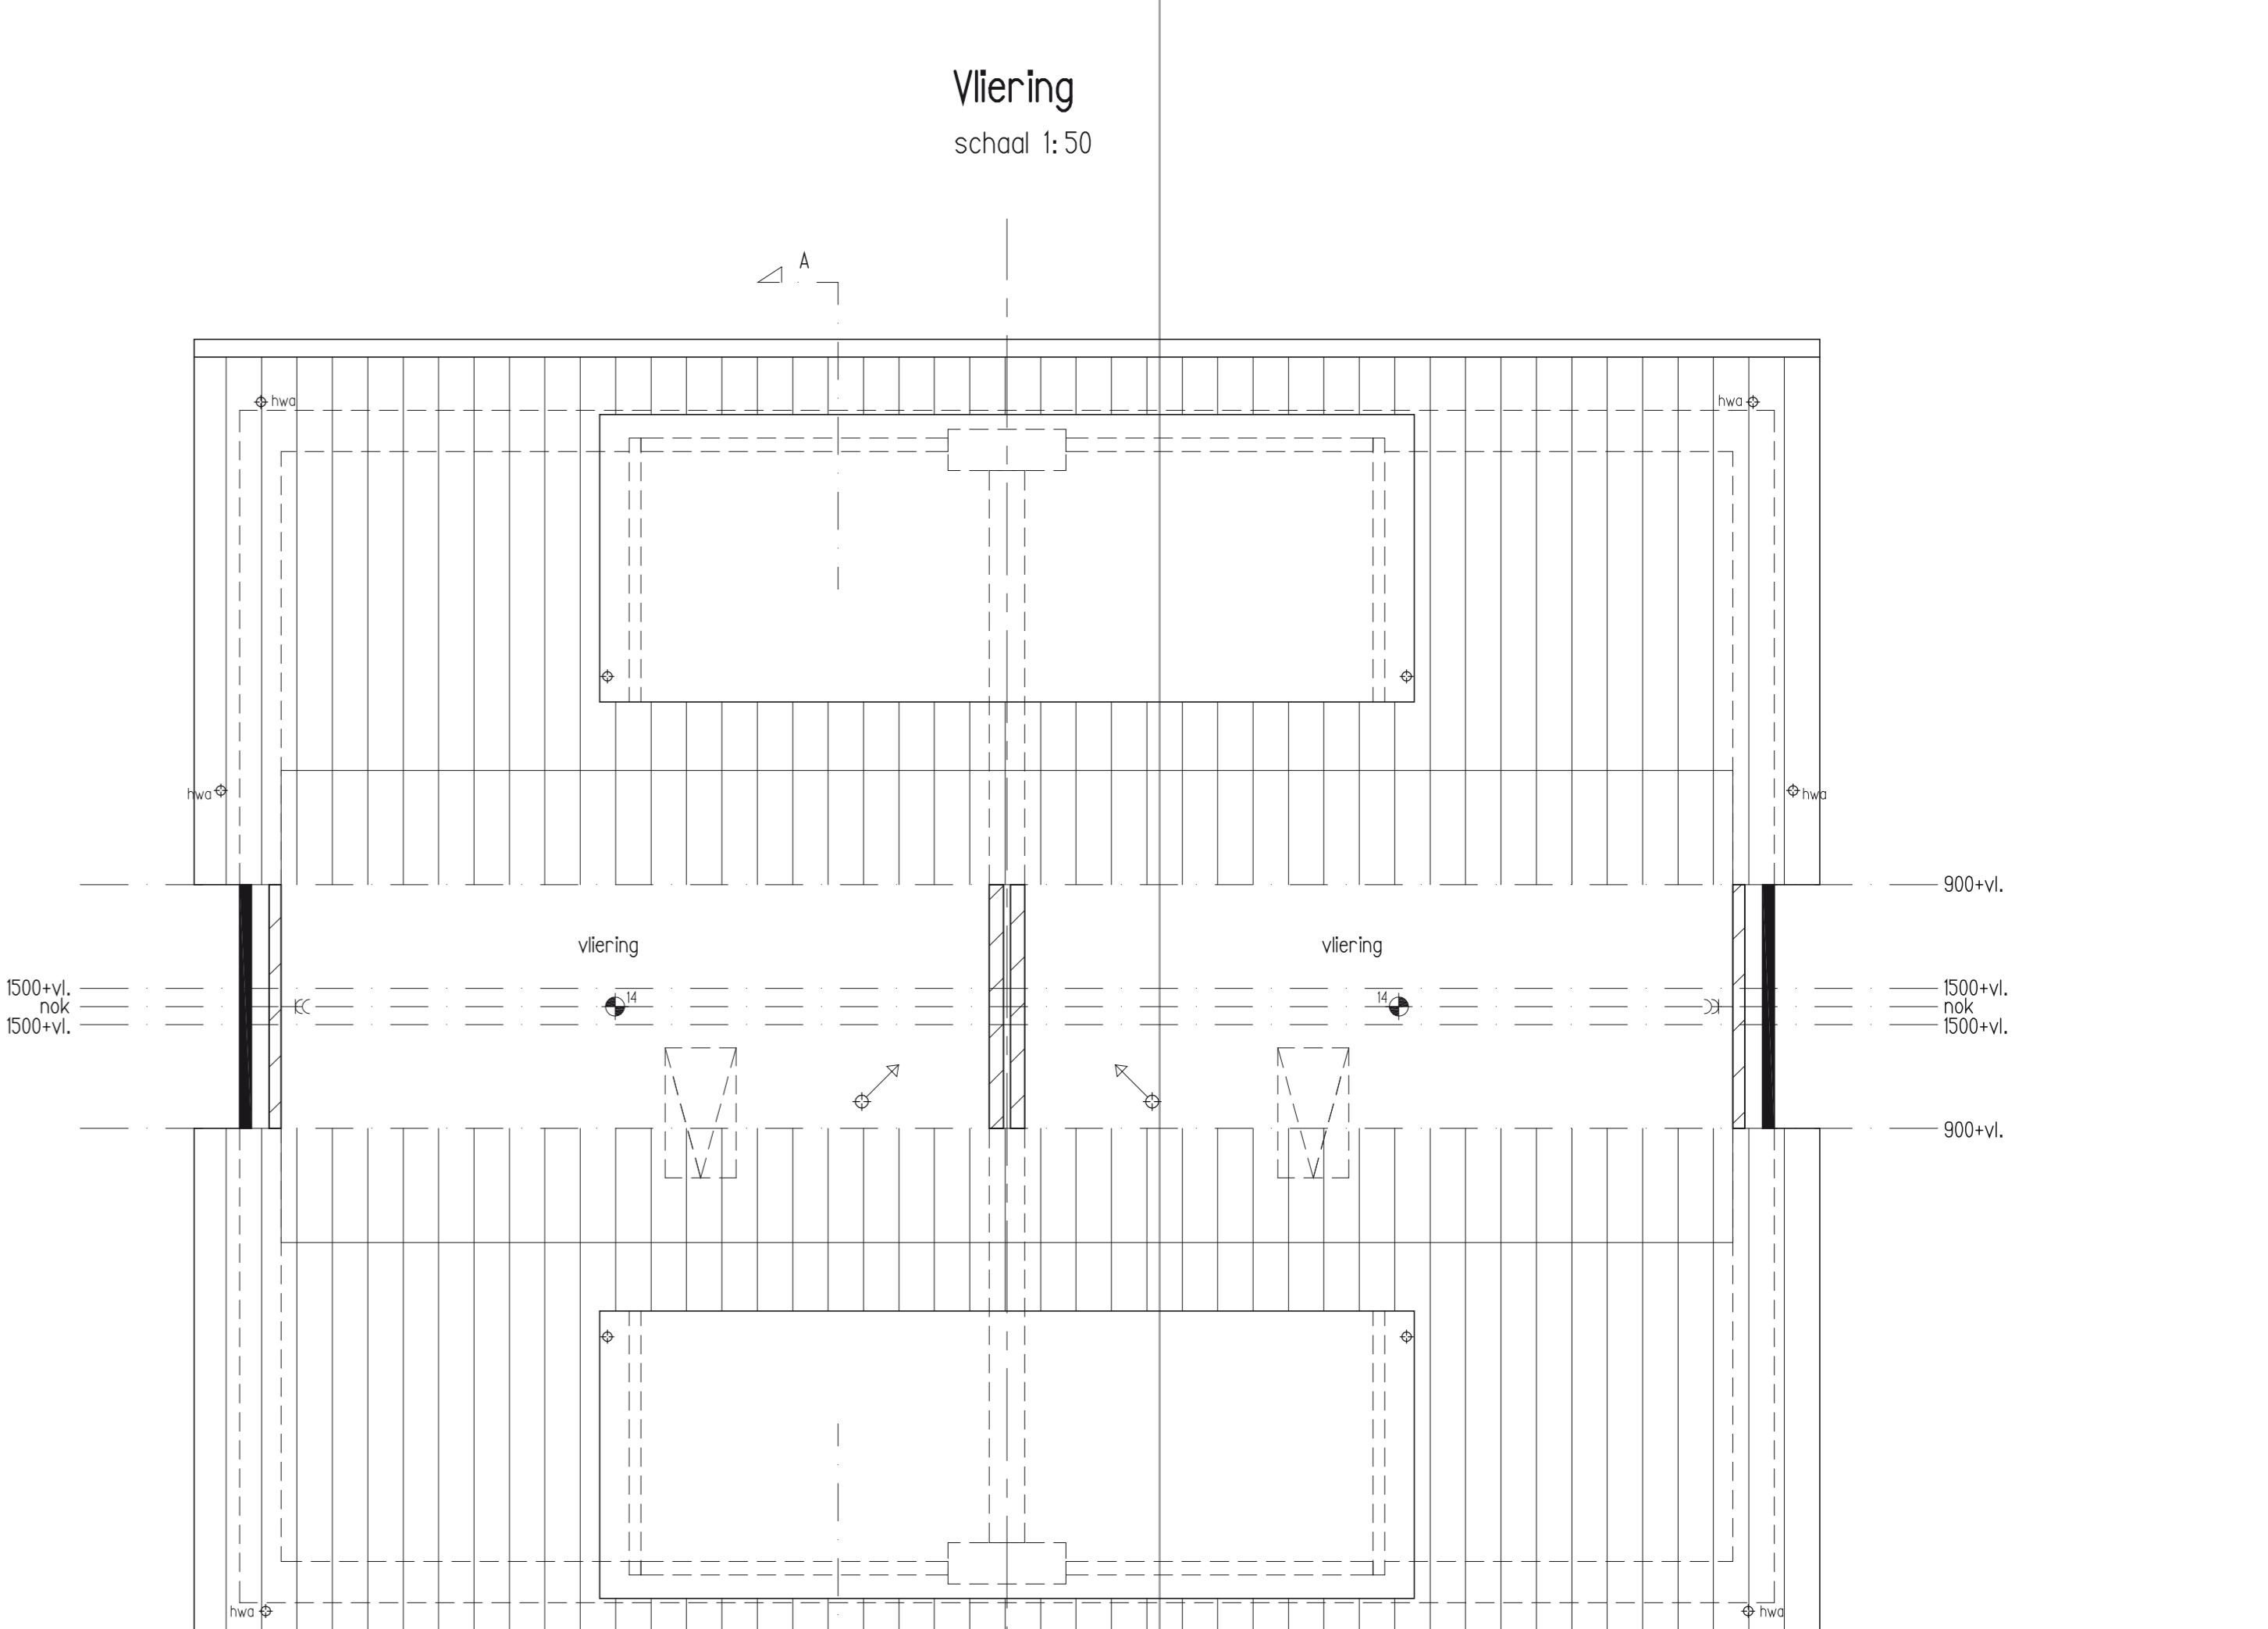

Vloering  
schaal 1:50




Voorgevel  
schaal 1:100

Rechter zijgevel  
schaal 1:100



Achtergevel  
schaal 1:100

Linker zijgevel  
schaal 1:100

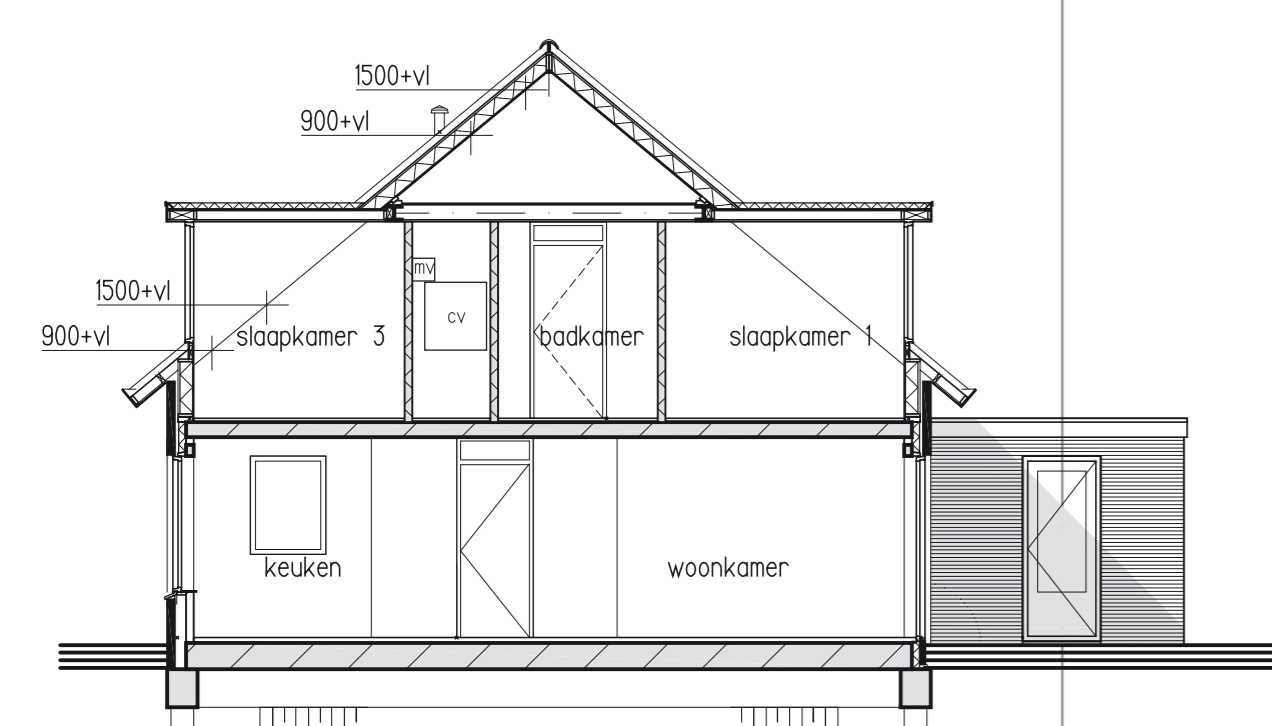

Doorsnede A-A  
schaal 1:100

Type Kievit basiswoning

KAVELS:  
17/18, 19/20 en 21/22

RENVOOI:

- EC dubbele wandcontactdoos met randaarde
- EC enkele wandcontactdoos met randaarde
- mv 3-standen schakelaar mv
- ansl aansluitpunt plafondlicht
- ansl aansluitpunt wandlicht
- schakelaar enkelpolig
- wisselschakelaar
- serieschakelaar
- ansl aansluitpunt gas
- ansl aansluitpunt centrale antenne inrichting bedraad
- ansl kamerthermostaat
- ansl aansluitpunt kooktoestel loos
- ansl aansluitpunt koelkast
- ansl aansluitpunt afzuigkap
- ansl aansluitpunt telefoon bedraad
- ansl aansluitpunt balie
- mv mv afvoerpunt plafond
- standleiding
- raog raoggasafvoer centrale verwarmingsketel
- afvoer afvoer mechanische ventilatie
- was wasmachine
- cv centrale verwarmingsketel
- mv mechanische ventilatie
- v ventilator ooster
- hw hemelwater afvoer
- met meterkast
- bel bel (schel)
- bel beeldrukker
- rook rookmelder
- cv centrale verwarmingsketel
- mv mechanische ventilatiebox
- rad radiator
- geve gevelsteen metselwerk
- kal kalkzandsteen
- lichte fichte scheidingswand (gasbeton 100 mm)


# Plattegronden woningtype Kievit



Een ontwikkeling van:  
**Goldewijk**  
PROFESSOR PIRRELLA

22 woningen Betjes Hof  
en Grote hof aan de  
Walgtestraat te Varik

6 mei 2008

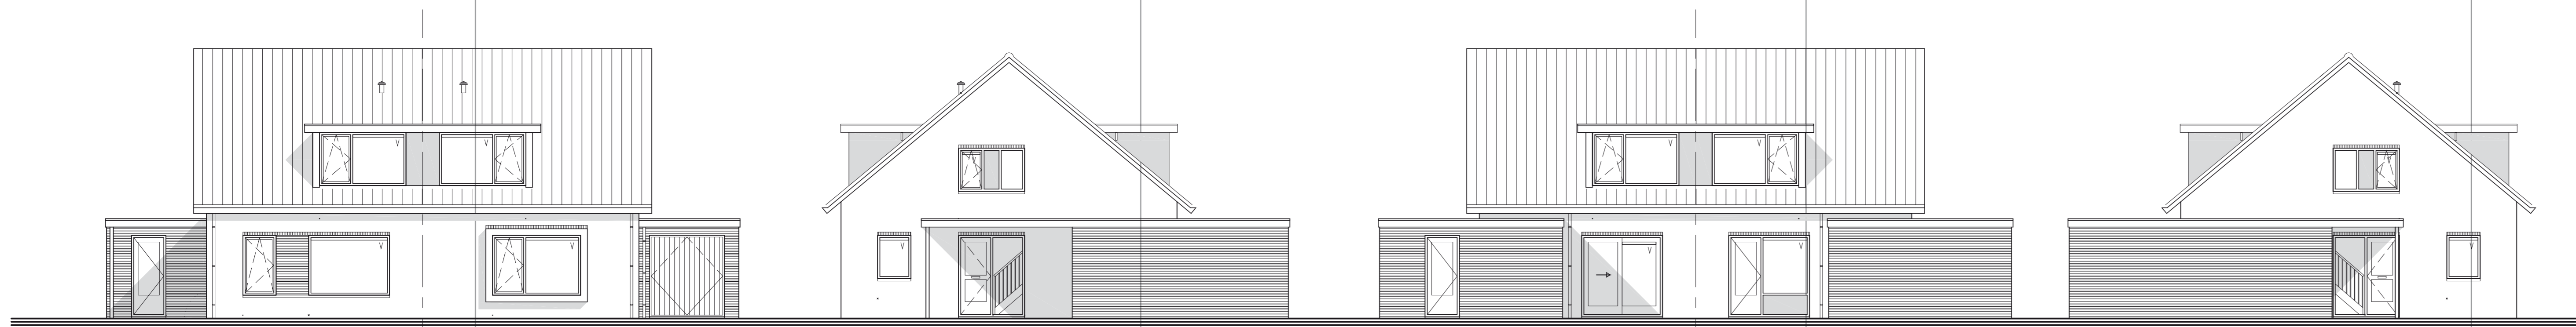


Voorgevel  
schaal 1:100


Rechter zijgevel  
schaal 1:100

Achtergevel  
schaal 1:100


Linker zijgevel  
schaal 1:100

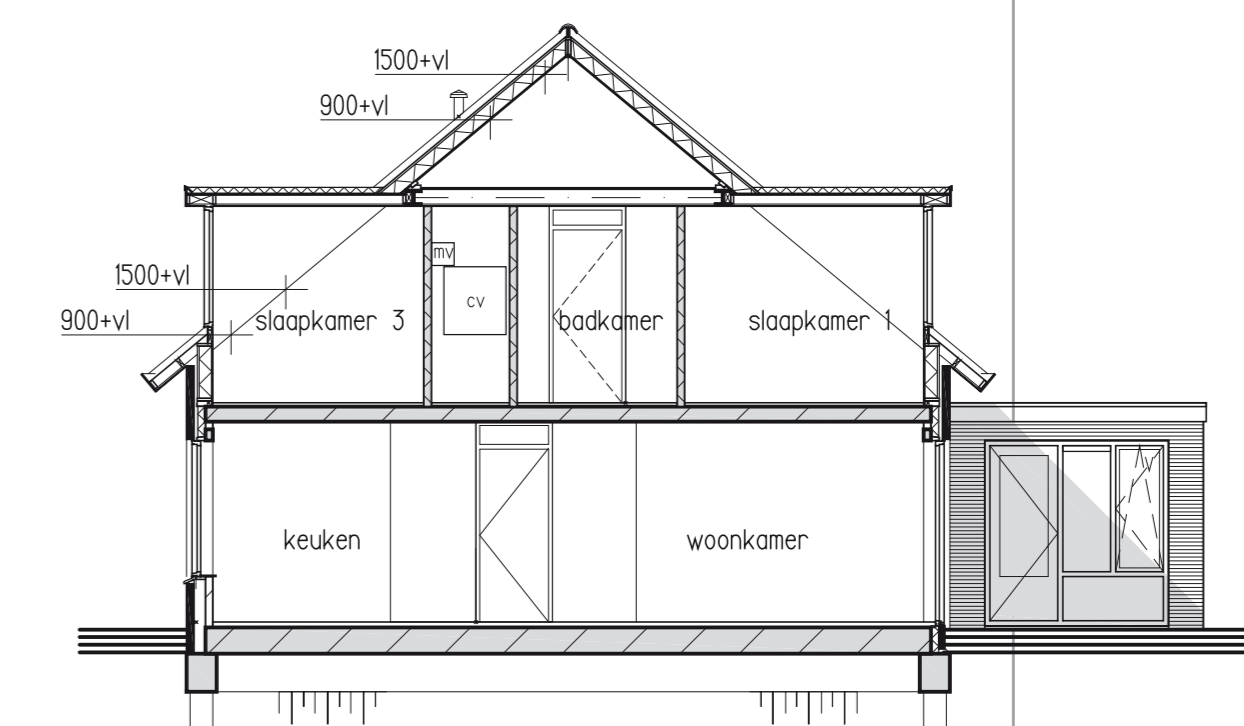


Doorsnede A-A  
schaal 1:100

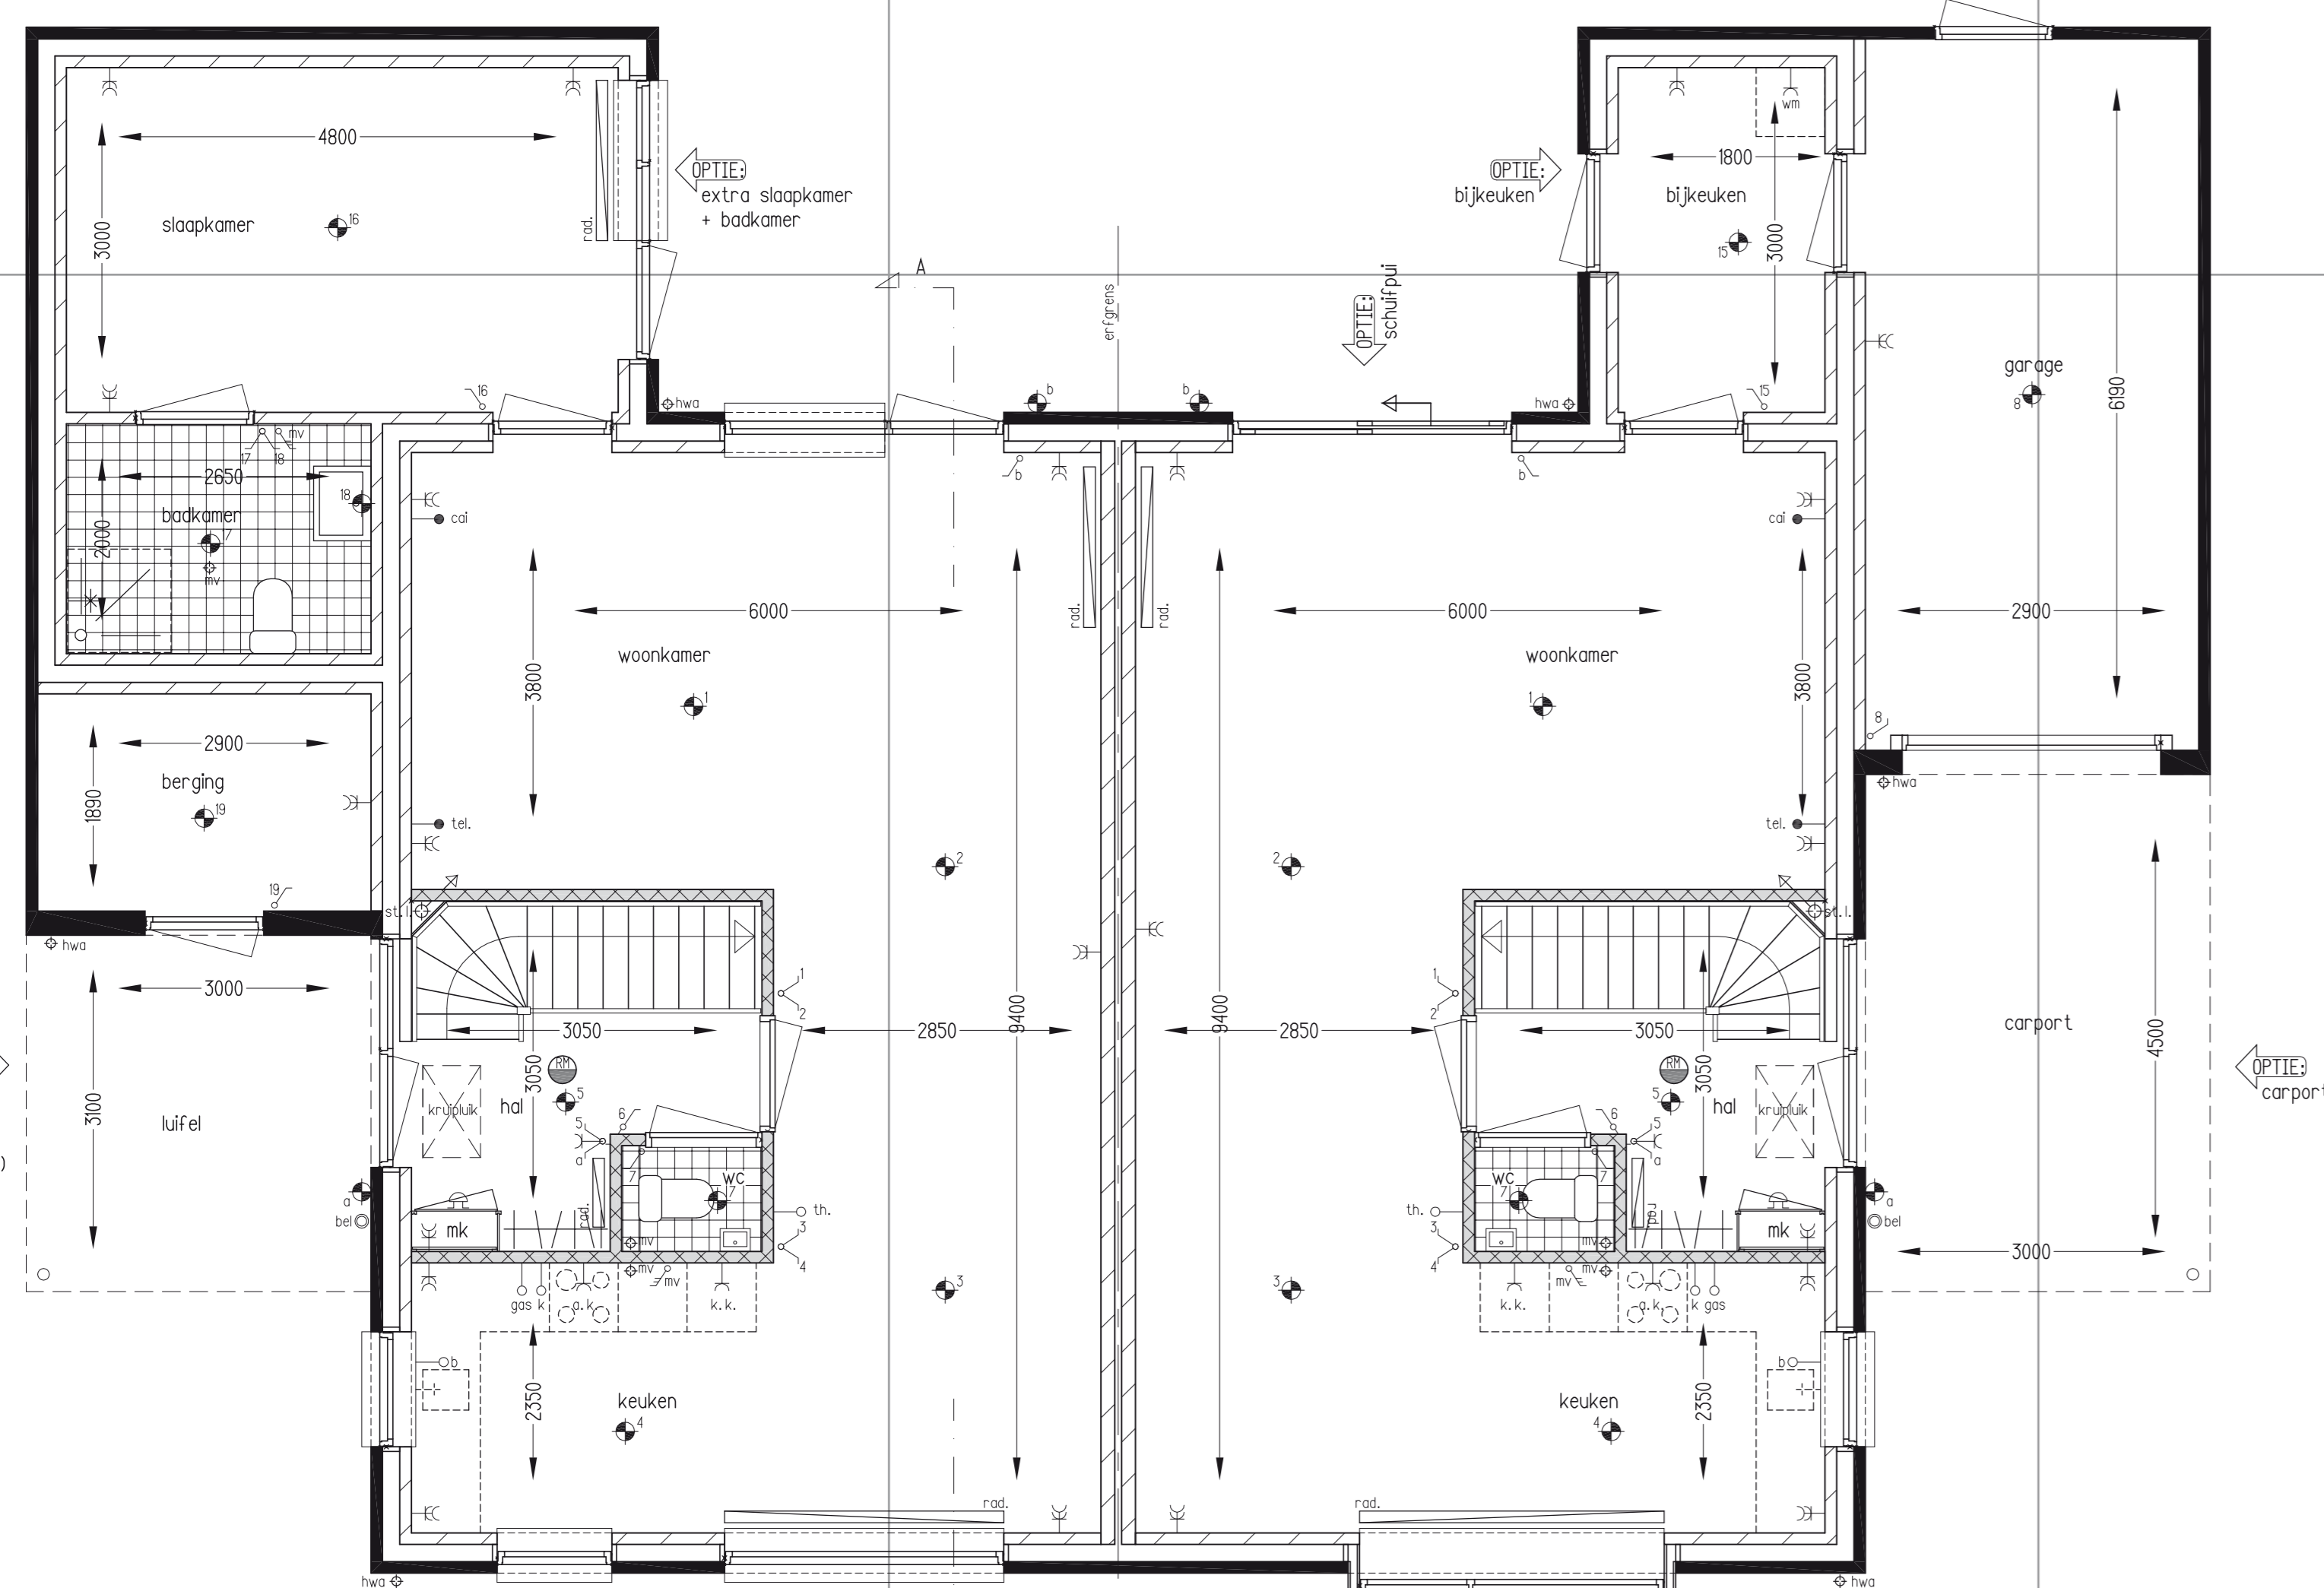

Begane grond  
schaal 1:50

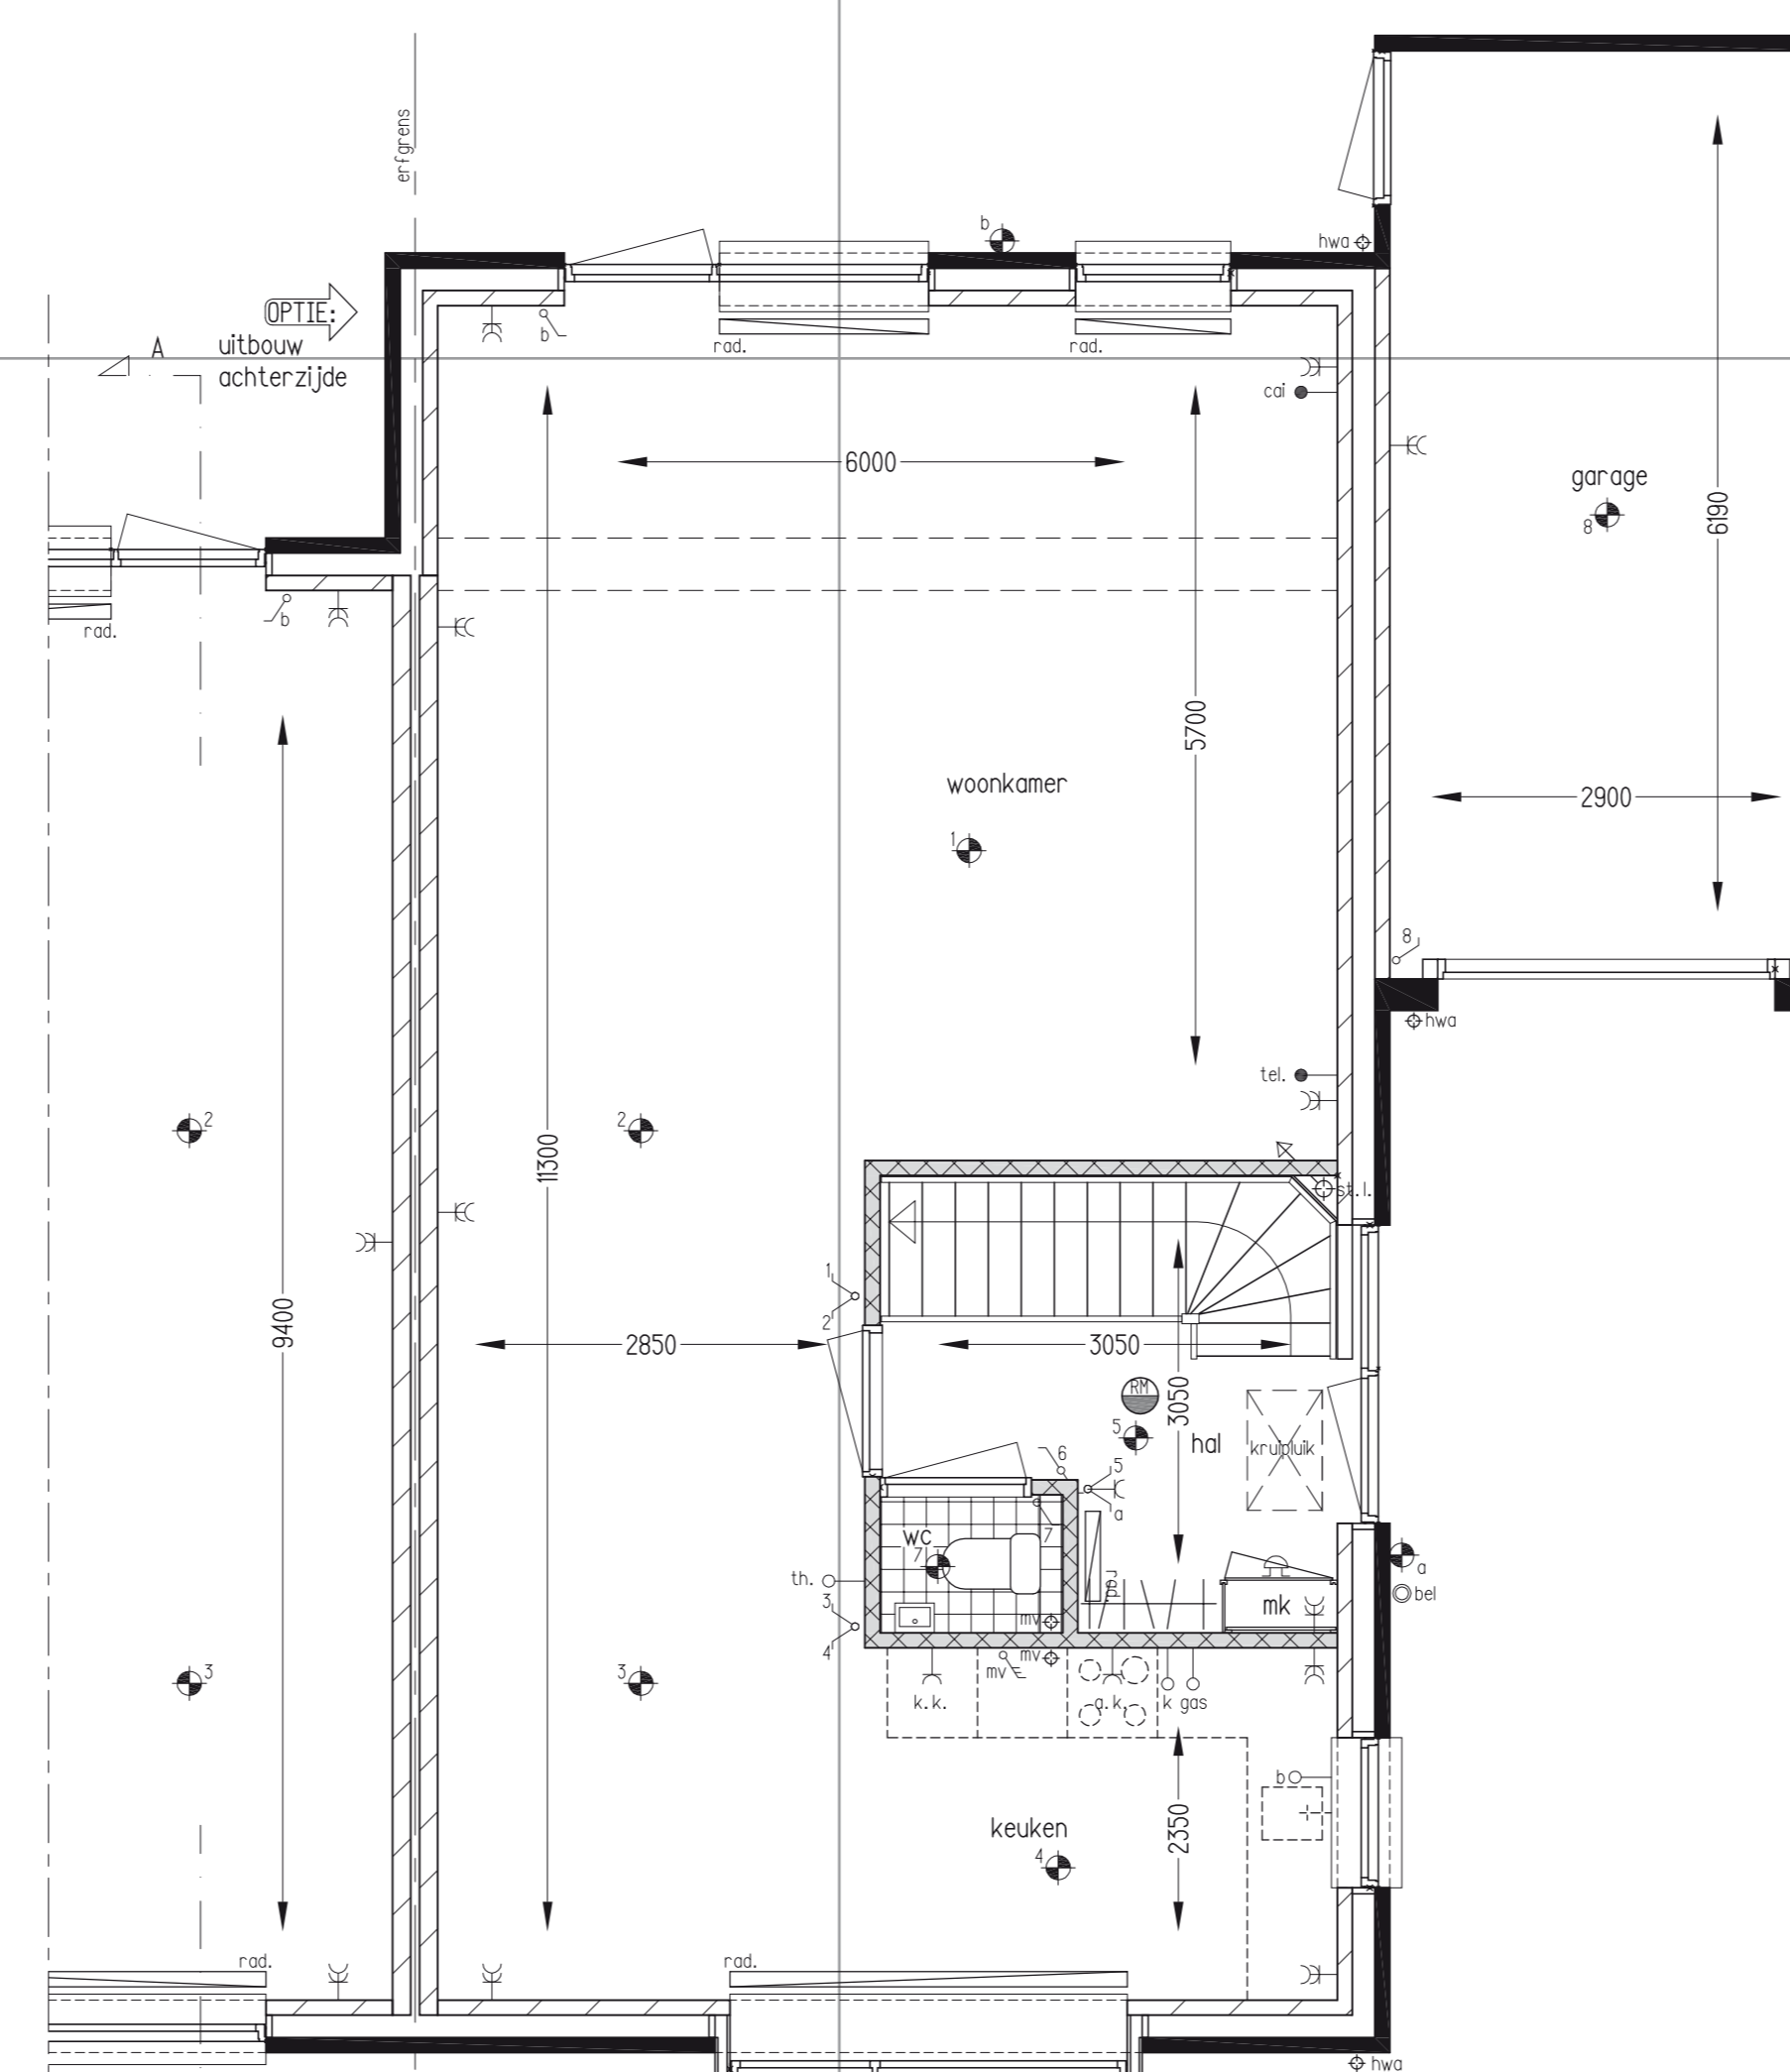

Begane grond  
schaal 1:50

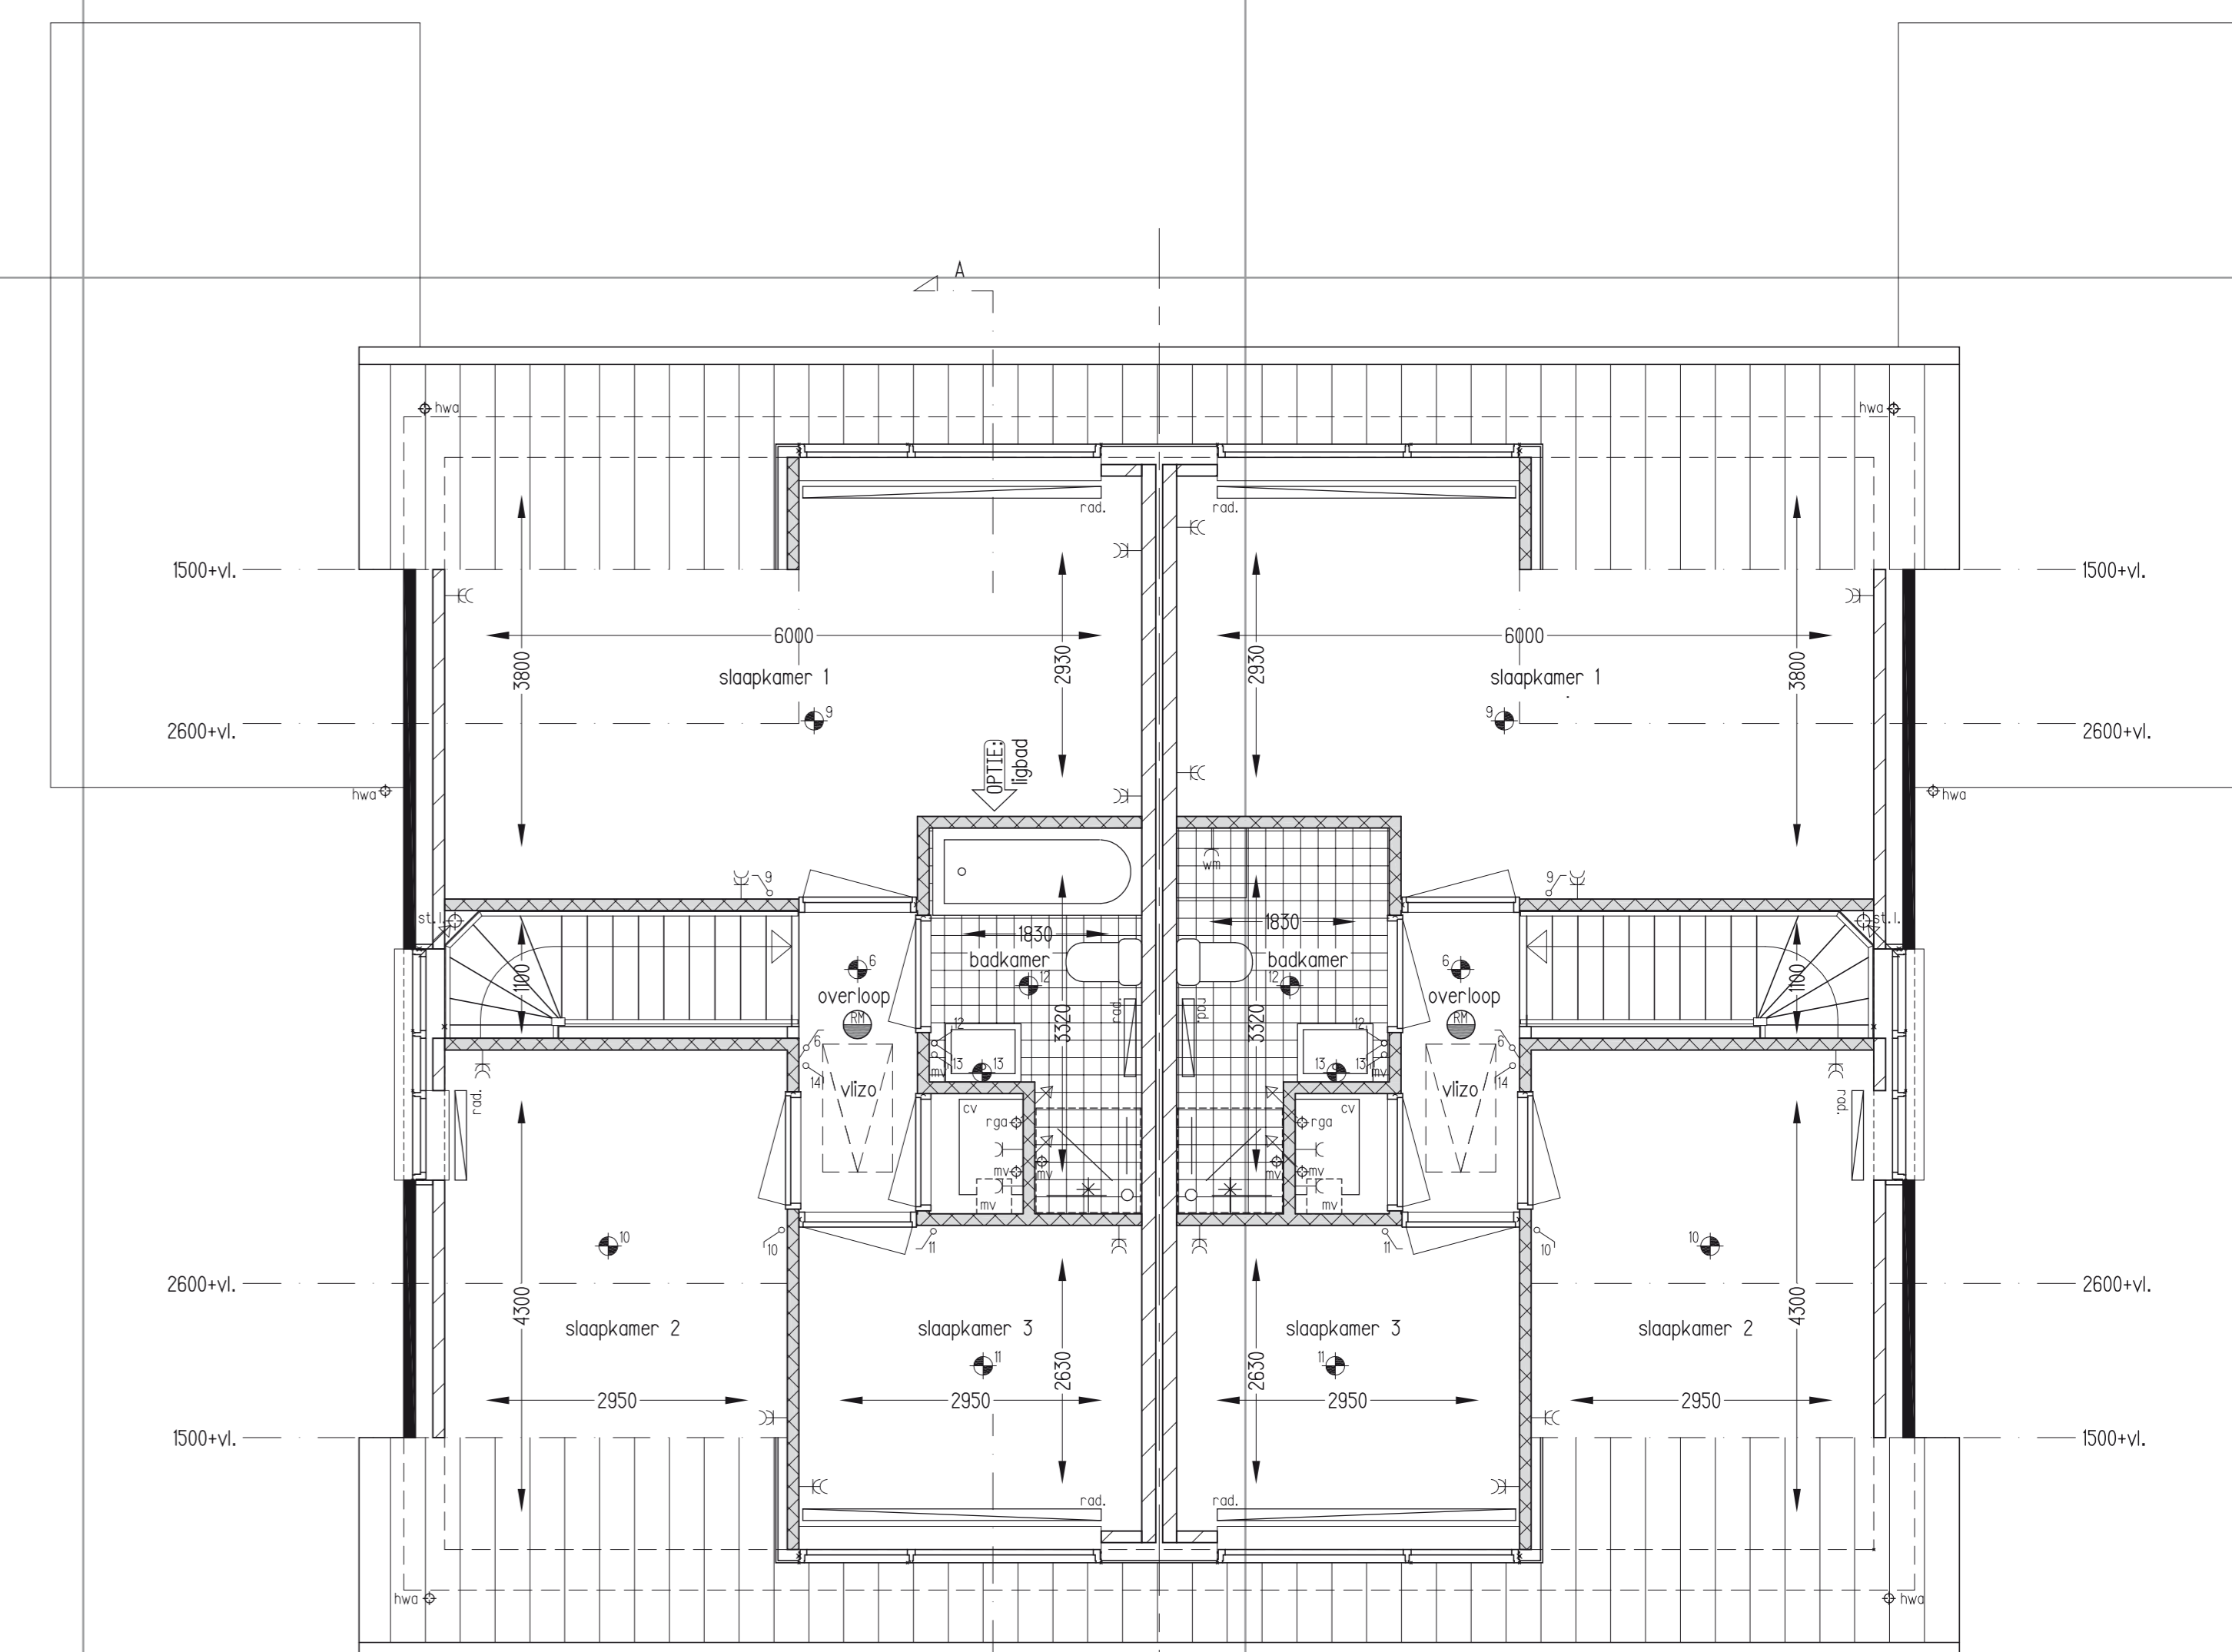

Verdieping  
schaal 1:50